


PLAN GÉNÉRAL DU BATIMENS DU PREMIER ÉTAGE DU PALAIS ROYAL.

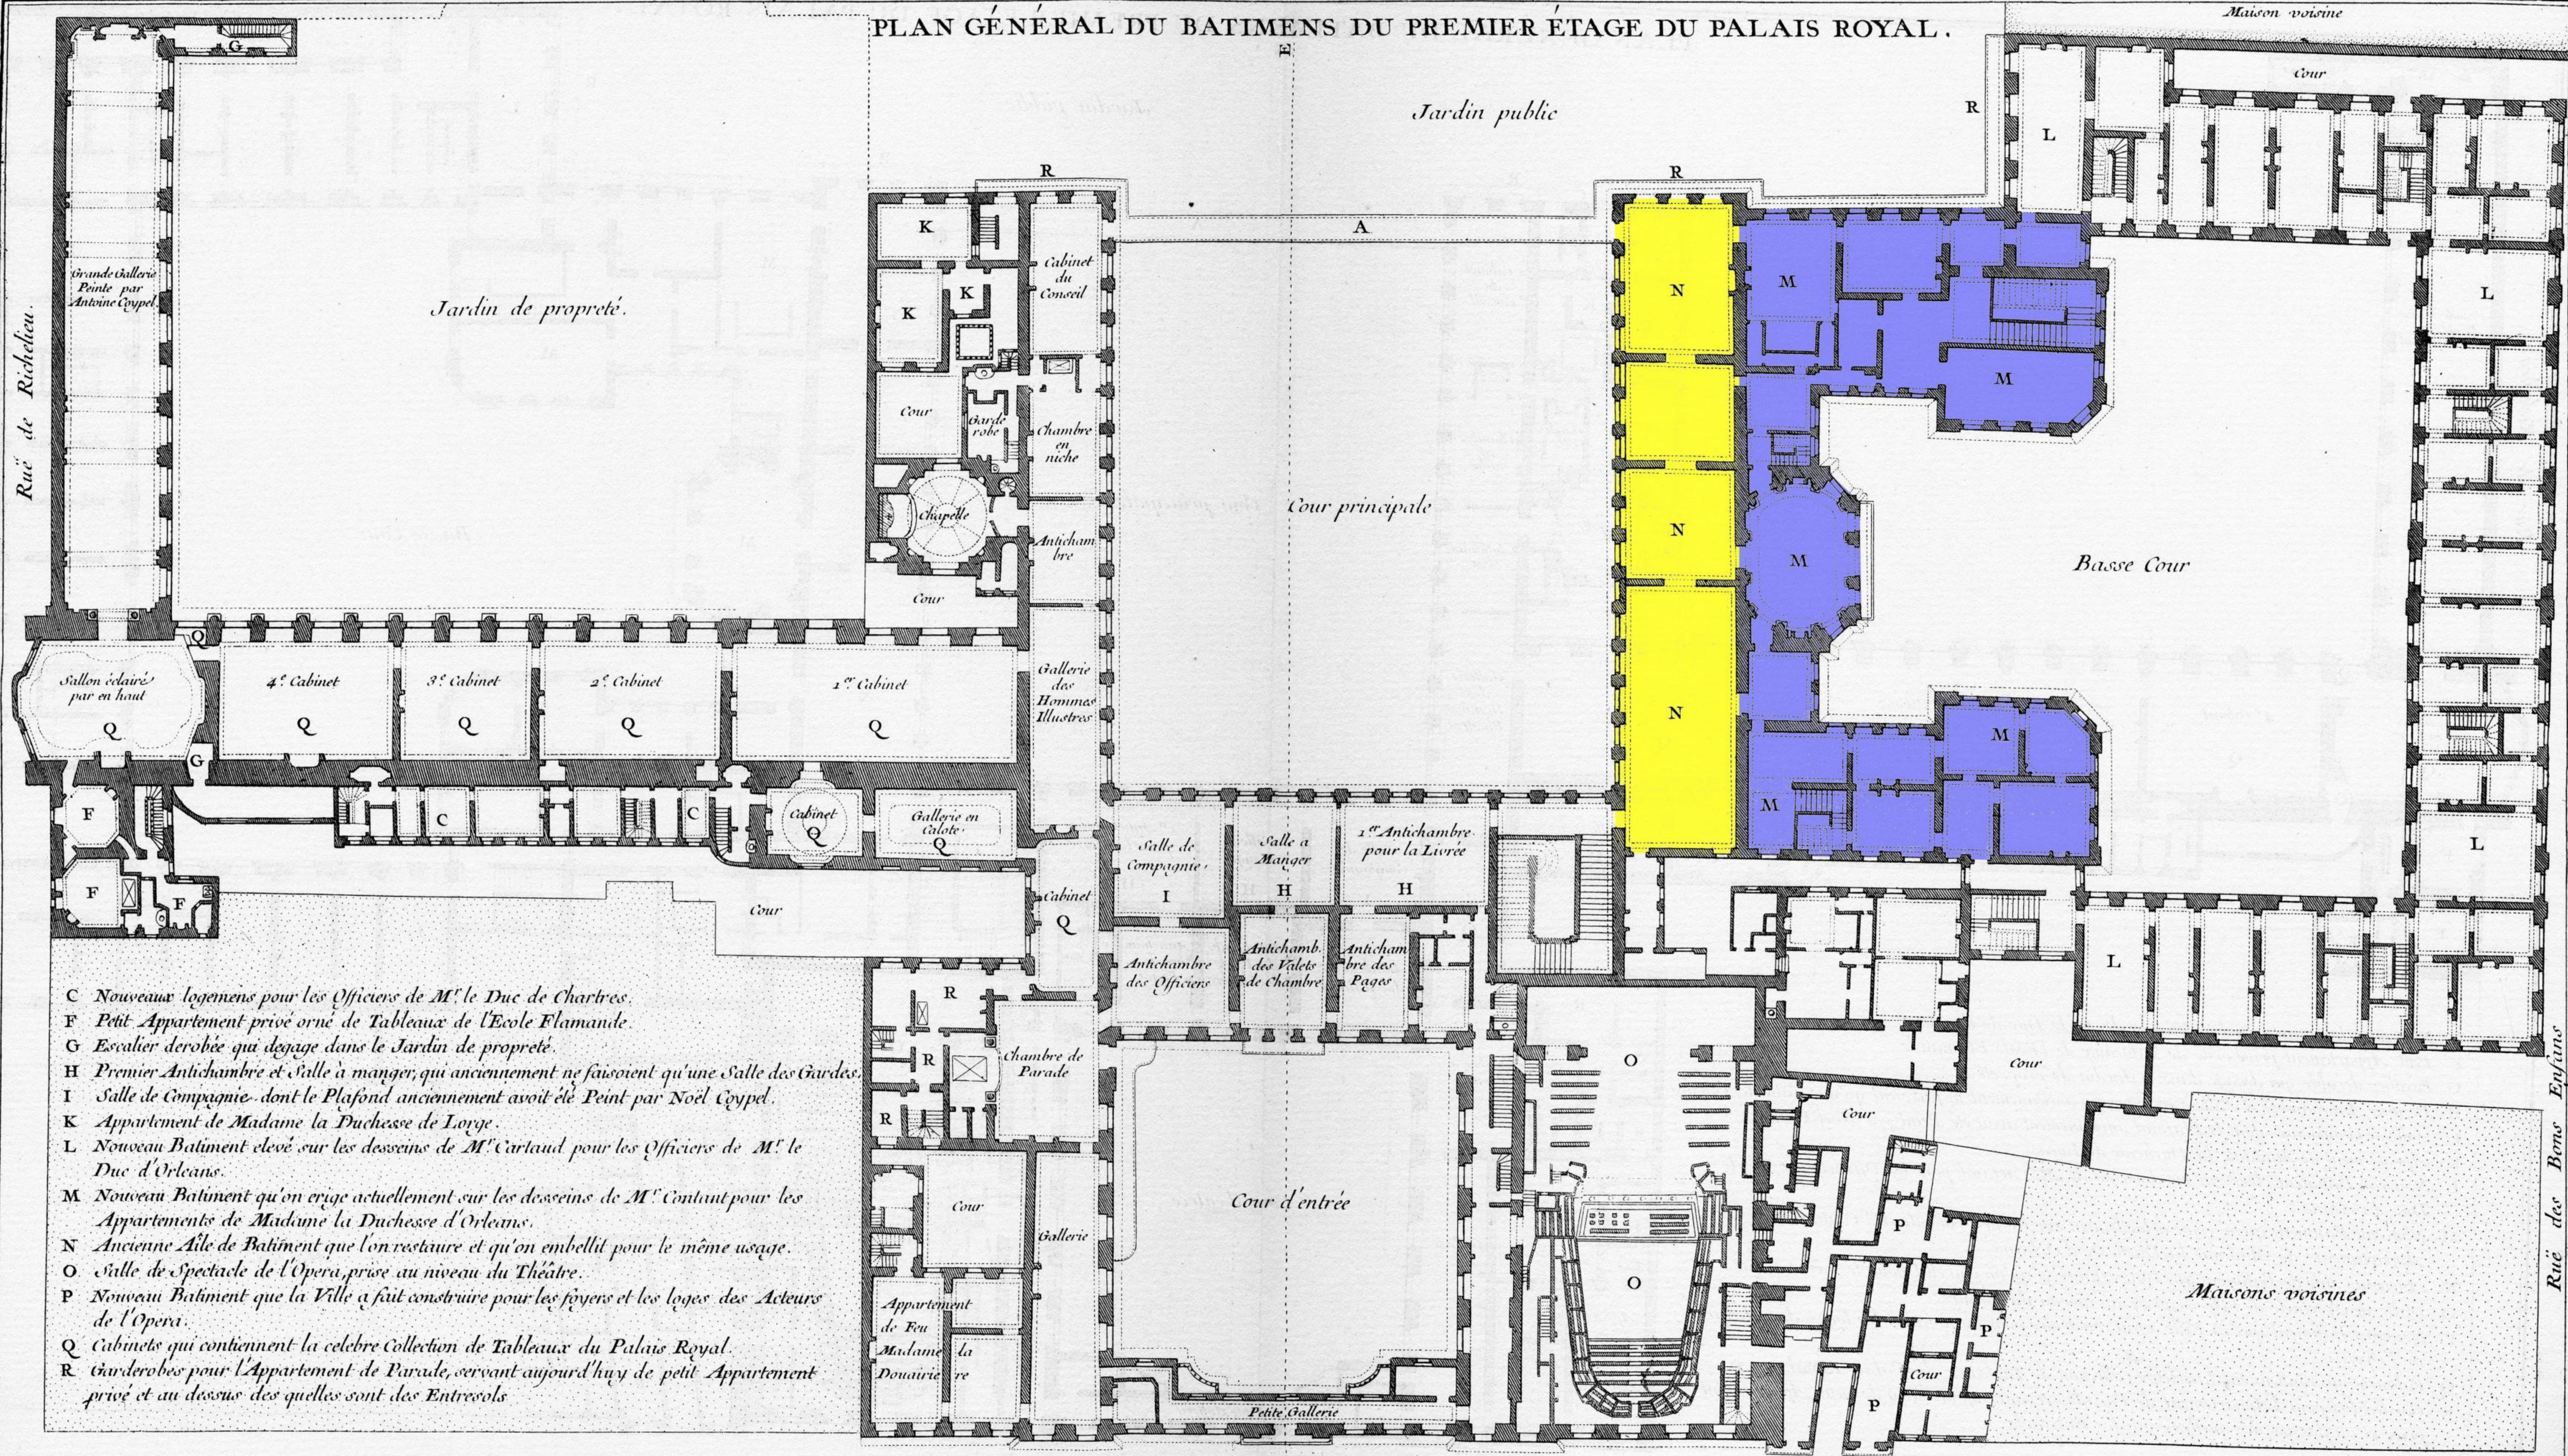

- C Nouveaux logemens pour les Officiers de M<sup>r</sup> le Duc de Chartres.
- F Petit Appartement privé orné de Tableaux de l'Ecole Flamande.
- G Escalier derobée qui degage dans le Jardin de propriété.
- H Premier Antichambre et Salle à manger, qui anciennement ne faisoient qu'une Salle des Gardes.
- I Salle de Compagnie dont le Plafond anciennement avoit été Peint par Noël Coypel.
- K Appartement de Madame la Duchesse de Lorge.
- L Nouveau Batiment elevé sur les desseins de M<sup>r</sup> Cartaud pour les Officiers de M<sup>r</sup> le Duc d'Orleans.
- M Nouveau Batiment qu'on erige actuellement sur les desseins de M<sup>r</sup> Contant pour les Appartemens de Madame la Duchesse d'Orleans.
- N Ancienne Aile de Batiment que l'on restaure et qu'on embellit pour le même usage.
- O Salle de Spectacle de l'Opera prise au niveau du Théâtre.
- P Nouveau Batiment que la Ville a fait construire pour les foyers et les loges des Acteurs de l'Opera.
- Q Cabinets qui contiennent la celebre Collection de Tableaux du Palais Royal.
- R Garderobes pour l'Appartement de Parade, servant aujourd'huy de petit Appartement privé et au dessus des quelles sont des Entrecols

Rue des Bons Enfants

Rue St Honoré